




ETAT DES LIEUX

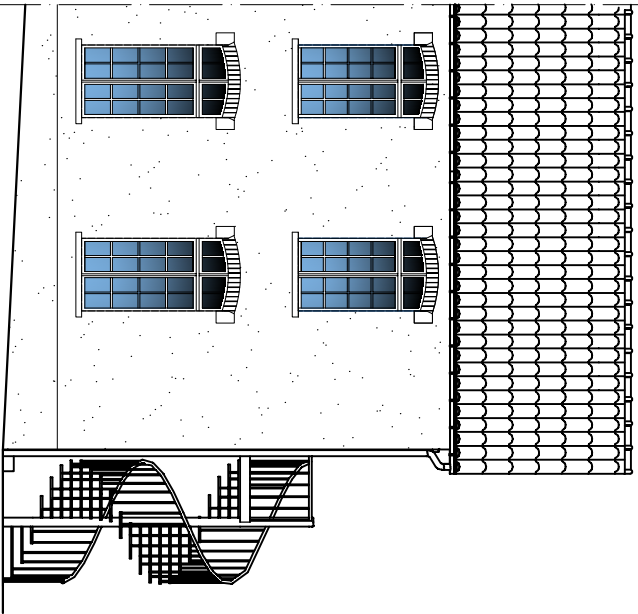

FACADE SUD EST

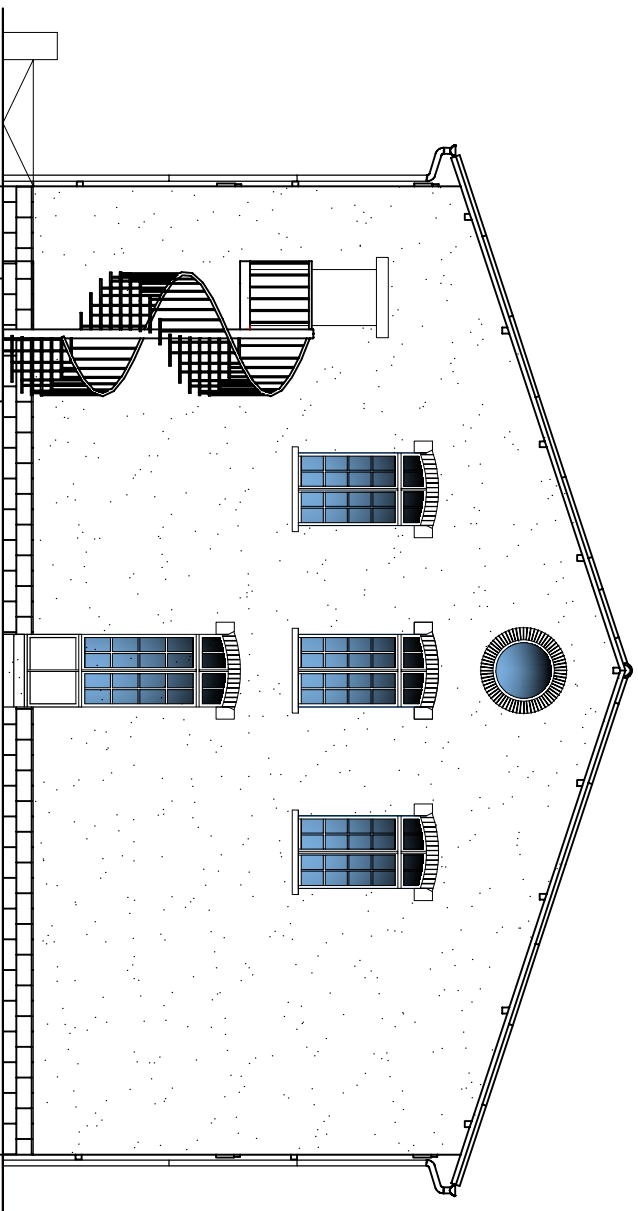


FACADE NORD EST

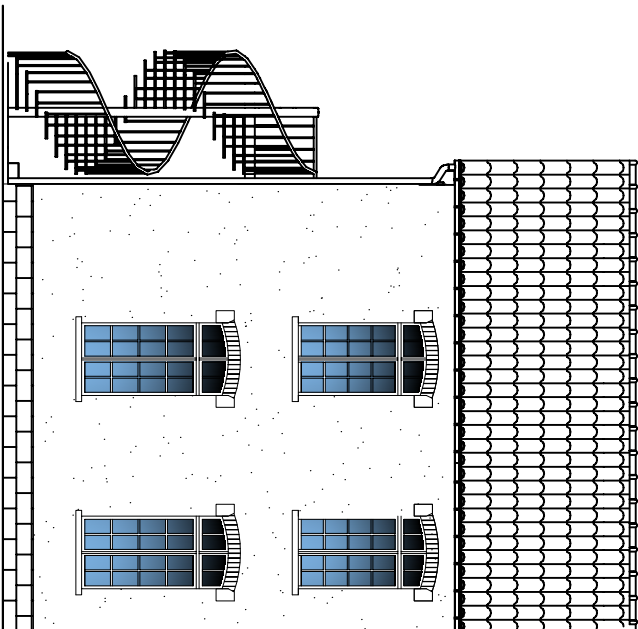


FACADE NORD OUEST


PROJET

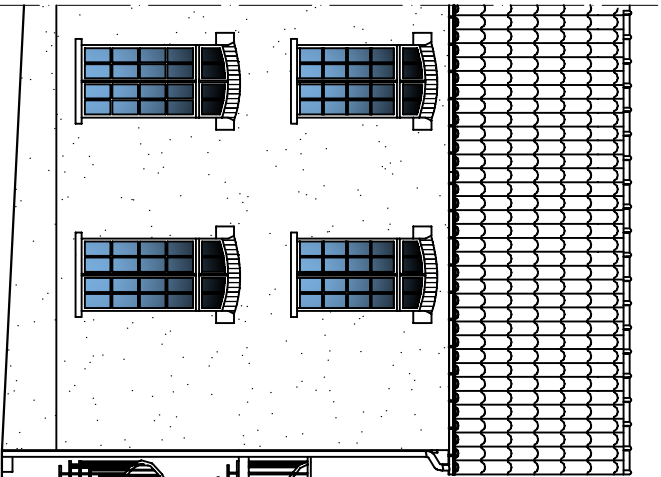

FACADE SUD EST

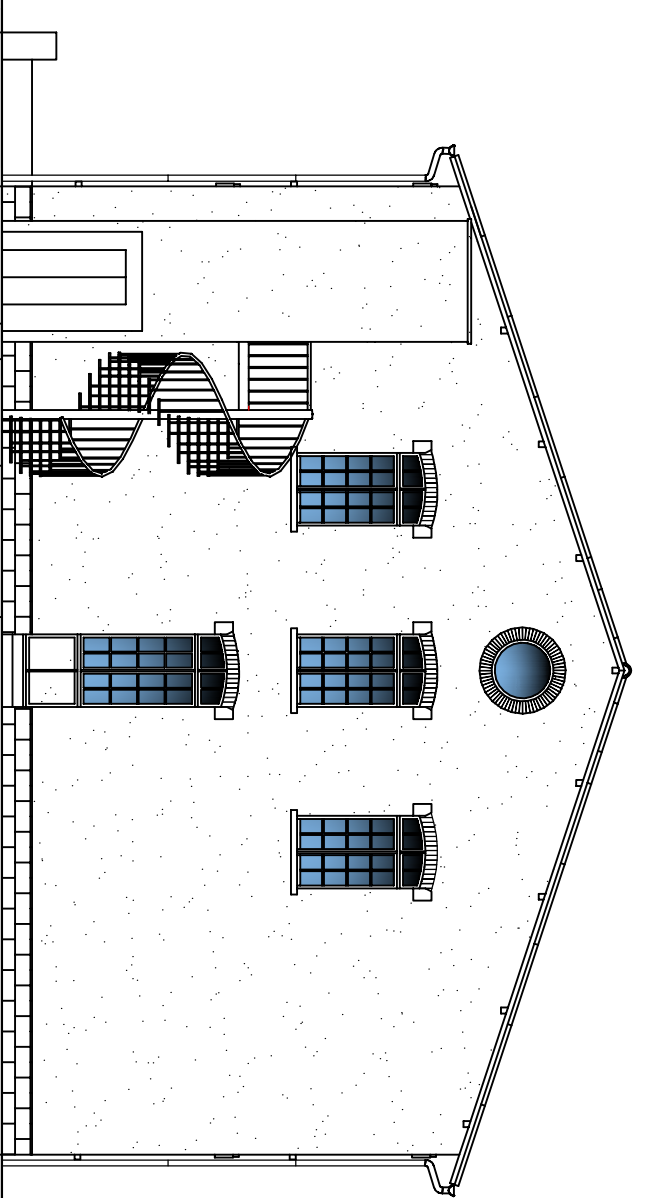

FACADE NORD EST

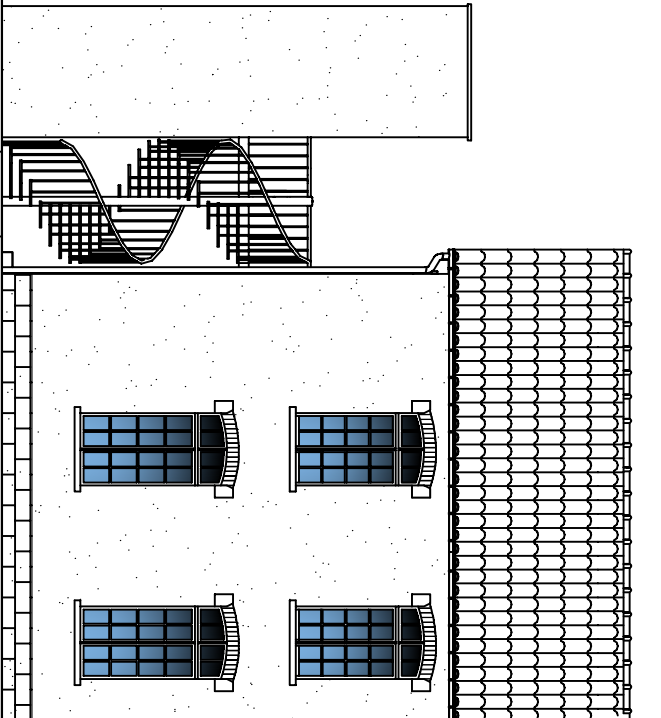

FACADE NORD OUEST

Economie et Technique du Bâtiment		<div><div>ECONOMIE ET TECHNIQUES DU BÂTIMENT</div><div></div></div>
V2	PROJET CHAMPOLLION	
BATIMENT POM	Echelle : 1/125	
		<div>20/02/2018</div> <div>Indice C</div>